

EDIFÍCIO PARQUE


**T3+** **B2.1** 2º / 3º ANDAR  
SECOND / THIRD FLOOR  
EDIFÍCIO 1 - PARQUE

**ÁREA TOTAL**  
TOTAL AREA **402.09 m<sup>2</sup>**

**ÁREA BRUTA INTERIOR**  
GROSS INTERIOR AREA  
2º ANDAR - 178.81 m<sup>2</sup>  
3º ANDAR - 58.27 m<sup>2</sup> **237.08 m<sup>2</sup>**

**ÁREA BRUTA EXTERIOR**  
GROSS EXTERIOR AREA  
2º ANDAR - 22.35 m<sup>2</sup>  
3º ANDAR - 142.66 m<sup>2</sup> **165.01 m<sup>2</sup>**

**ESTACIONAMENTO**  
PARKING  
-1 PISO FLOOR  
1 BOX BOX + LUGAR SPOT  
2 VIATURAS VEHICLES

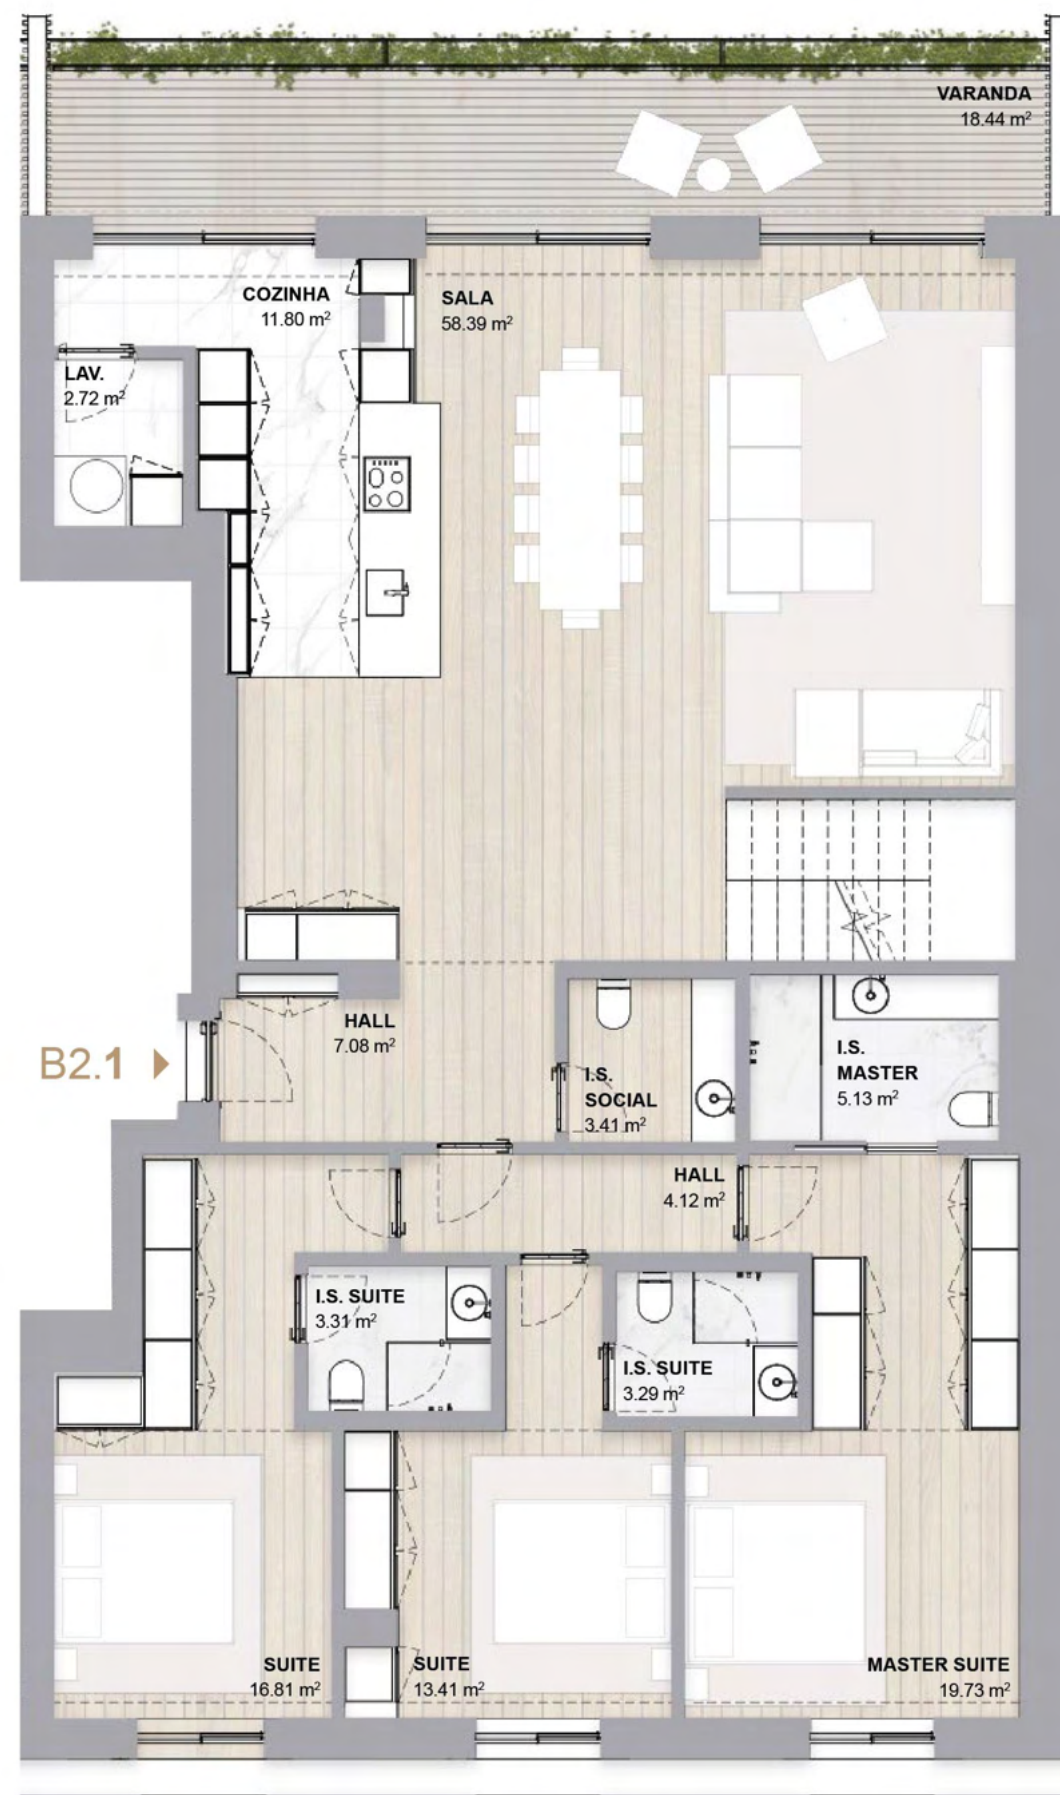

2º ANDAR  
SECOND FLOOR



3º ANDAR  
THIRD FLOOR



**ISENÇÃO DE RESPONSABILIDADE / DISCLAIMER**

A informação que consta neste documento é meramente indicativa e poderá, por motivos técnicos, comerciais ou legais, ser sujeita a alterações ou variações.  
The information contained in this document is merely indicative and may, for technical, commercial or legal reasons, be subject to changes or variations.