

EDIFÍCIO PARQUE

T3+

B2.2

2º / 3º ANDAR
SECOND / THIRD FLOOR

EDIFÍCIO 1 - PARQUE

ÁREA TOTAL
TOTAL AREA

396.10 m²

ÁREA BRUTA INTERIOR
GROSS INTERIOR AREA

2º ANDAR - 175.49 m²
3º ANDAR - 57.20 m²

232.69 m²

ÁREA BRUTA EXTERIOR
GROSS EXTERIOR AREA

2º ANDAR - 21.93 m²
3º ANDAR - 141.48 m²

163.41 m²

ESTACIONAMENTO
PARKING

-1 PISO FLOOR


1 BOX BOX +
1 LUGAR SPOT

2 VIATURAS VEHICLES

ARRUMO
STORAGE

-1 PISO FLOOR

1 ESPAÇO SPACE

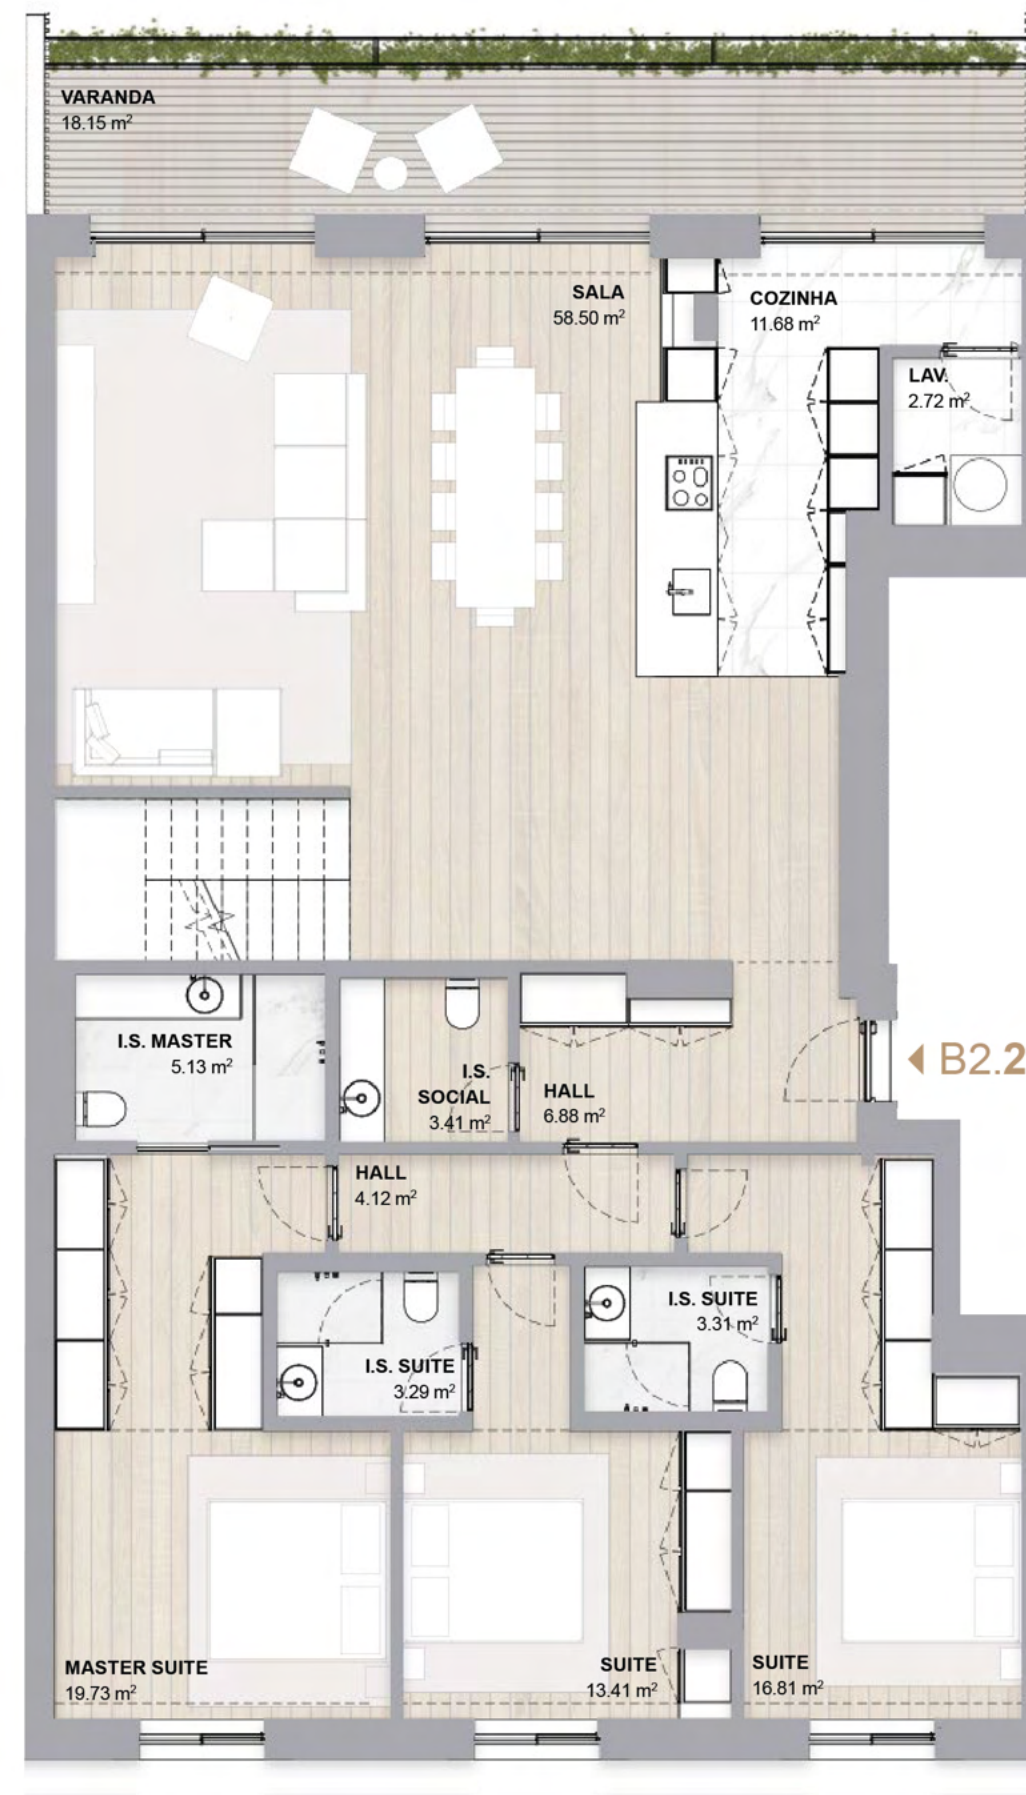

2º ANDAR
SECOND FLOOR



3º ANDAR
THIRD FLOOR



ISENÇÃO DE RESPONSABILIDADE / DISCLAIMER

A informação que consta neste documento é meramente indicativa e poderá, por motivos técnicos, comerciais ou legais, ser sujeita a alterações ou variações.
The information contained in this document is merely indicative and may, for technical, commercial or legal reasons, be subject to changes or variations.